
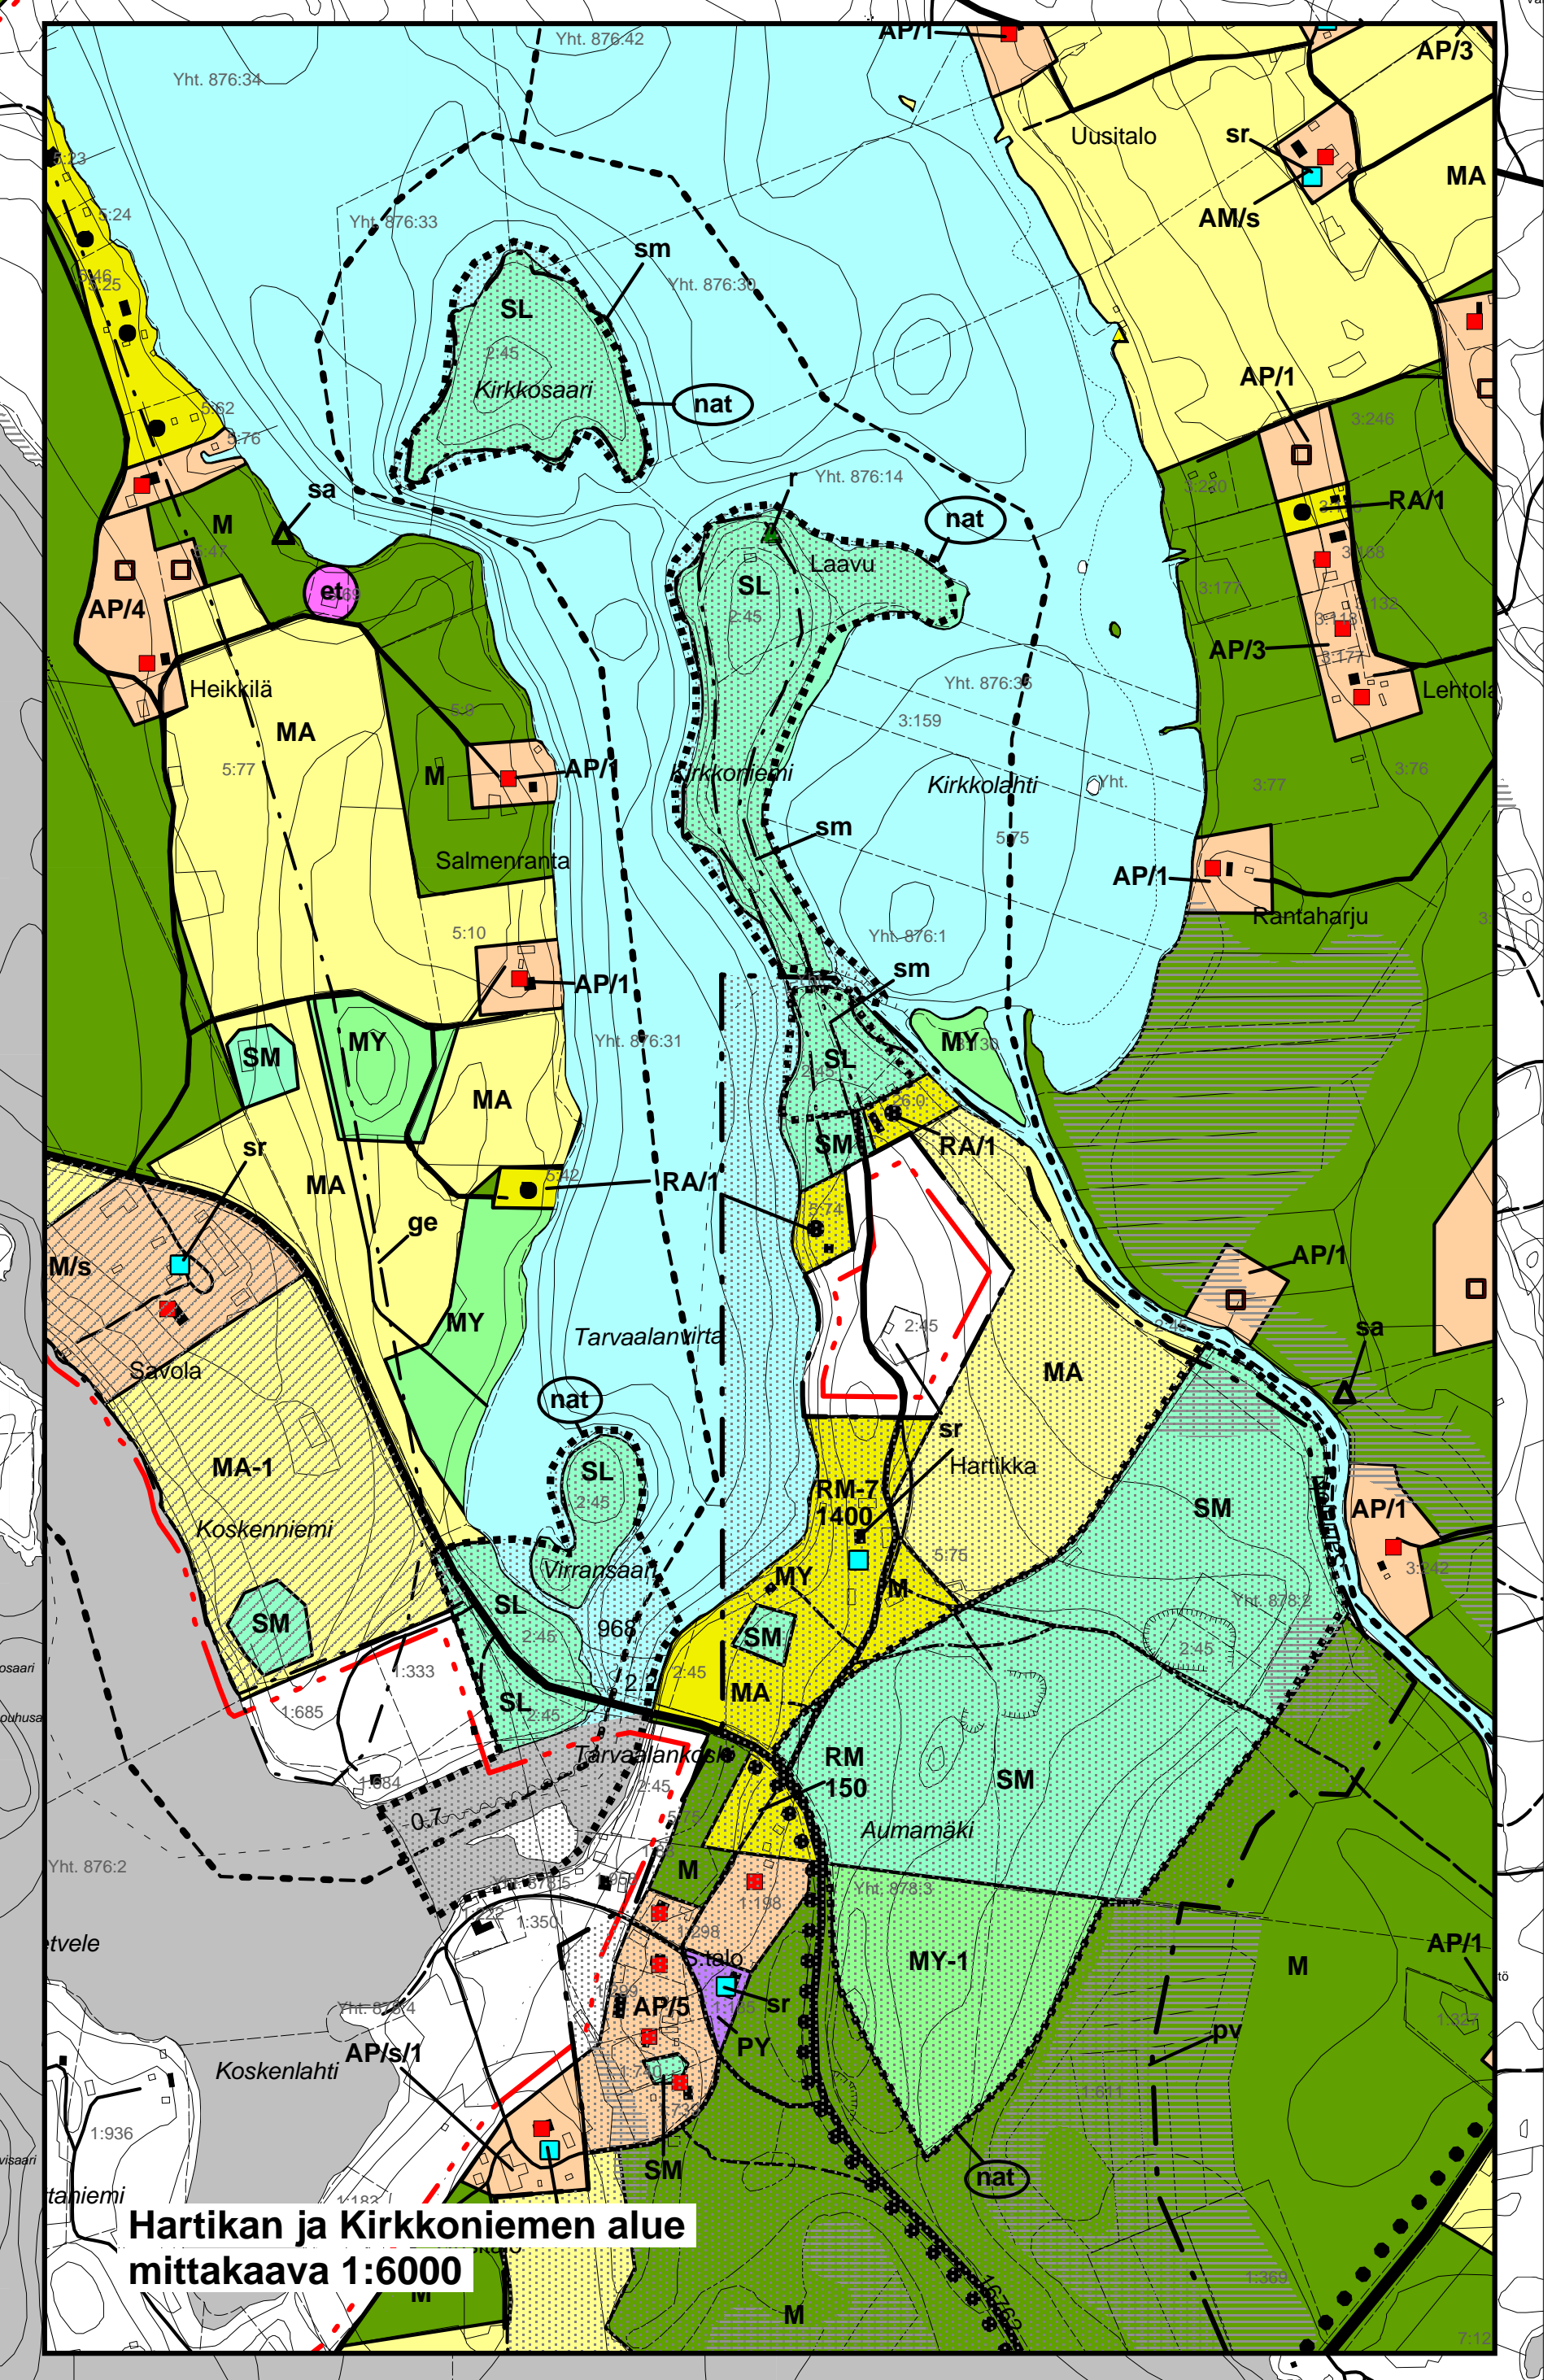


LAUKAAN KUNTA
KUHANNIEMEN - TARVAALAN RANTA- JA
KYLÄYLEISKAAVA
1:10 000 / osa-alue 1:6000
KANAVANREITIN JA LIEVUSTUOREENJÄRVEN
RANTAOSAYLEISKAVOJEN MUUTOS
16.6.2010 / 23.8.2010 / 27.9.2010 §32
Eriilliset kaavamerkinnot ja -määräykset
Laukaan kunta
Heikki Ala-Tauriala
kaavotuspäällikkö
Mari Holmstedt
kaavotusarkkitehti
Pöyry Environment Oy, Jyväskylä
Yleiskaava on saanut lainvoiman 19.12.2011

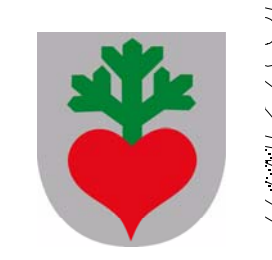

Hartikan ja Kirkkoniemien alue
mittakaava 1:6000