




- Vesijohdot
- Viemärlinjat
- Viemärlaitoksen toiminta-alueen laajennus
- Vesilaitoksen toiminta-alueen laajennus

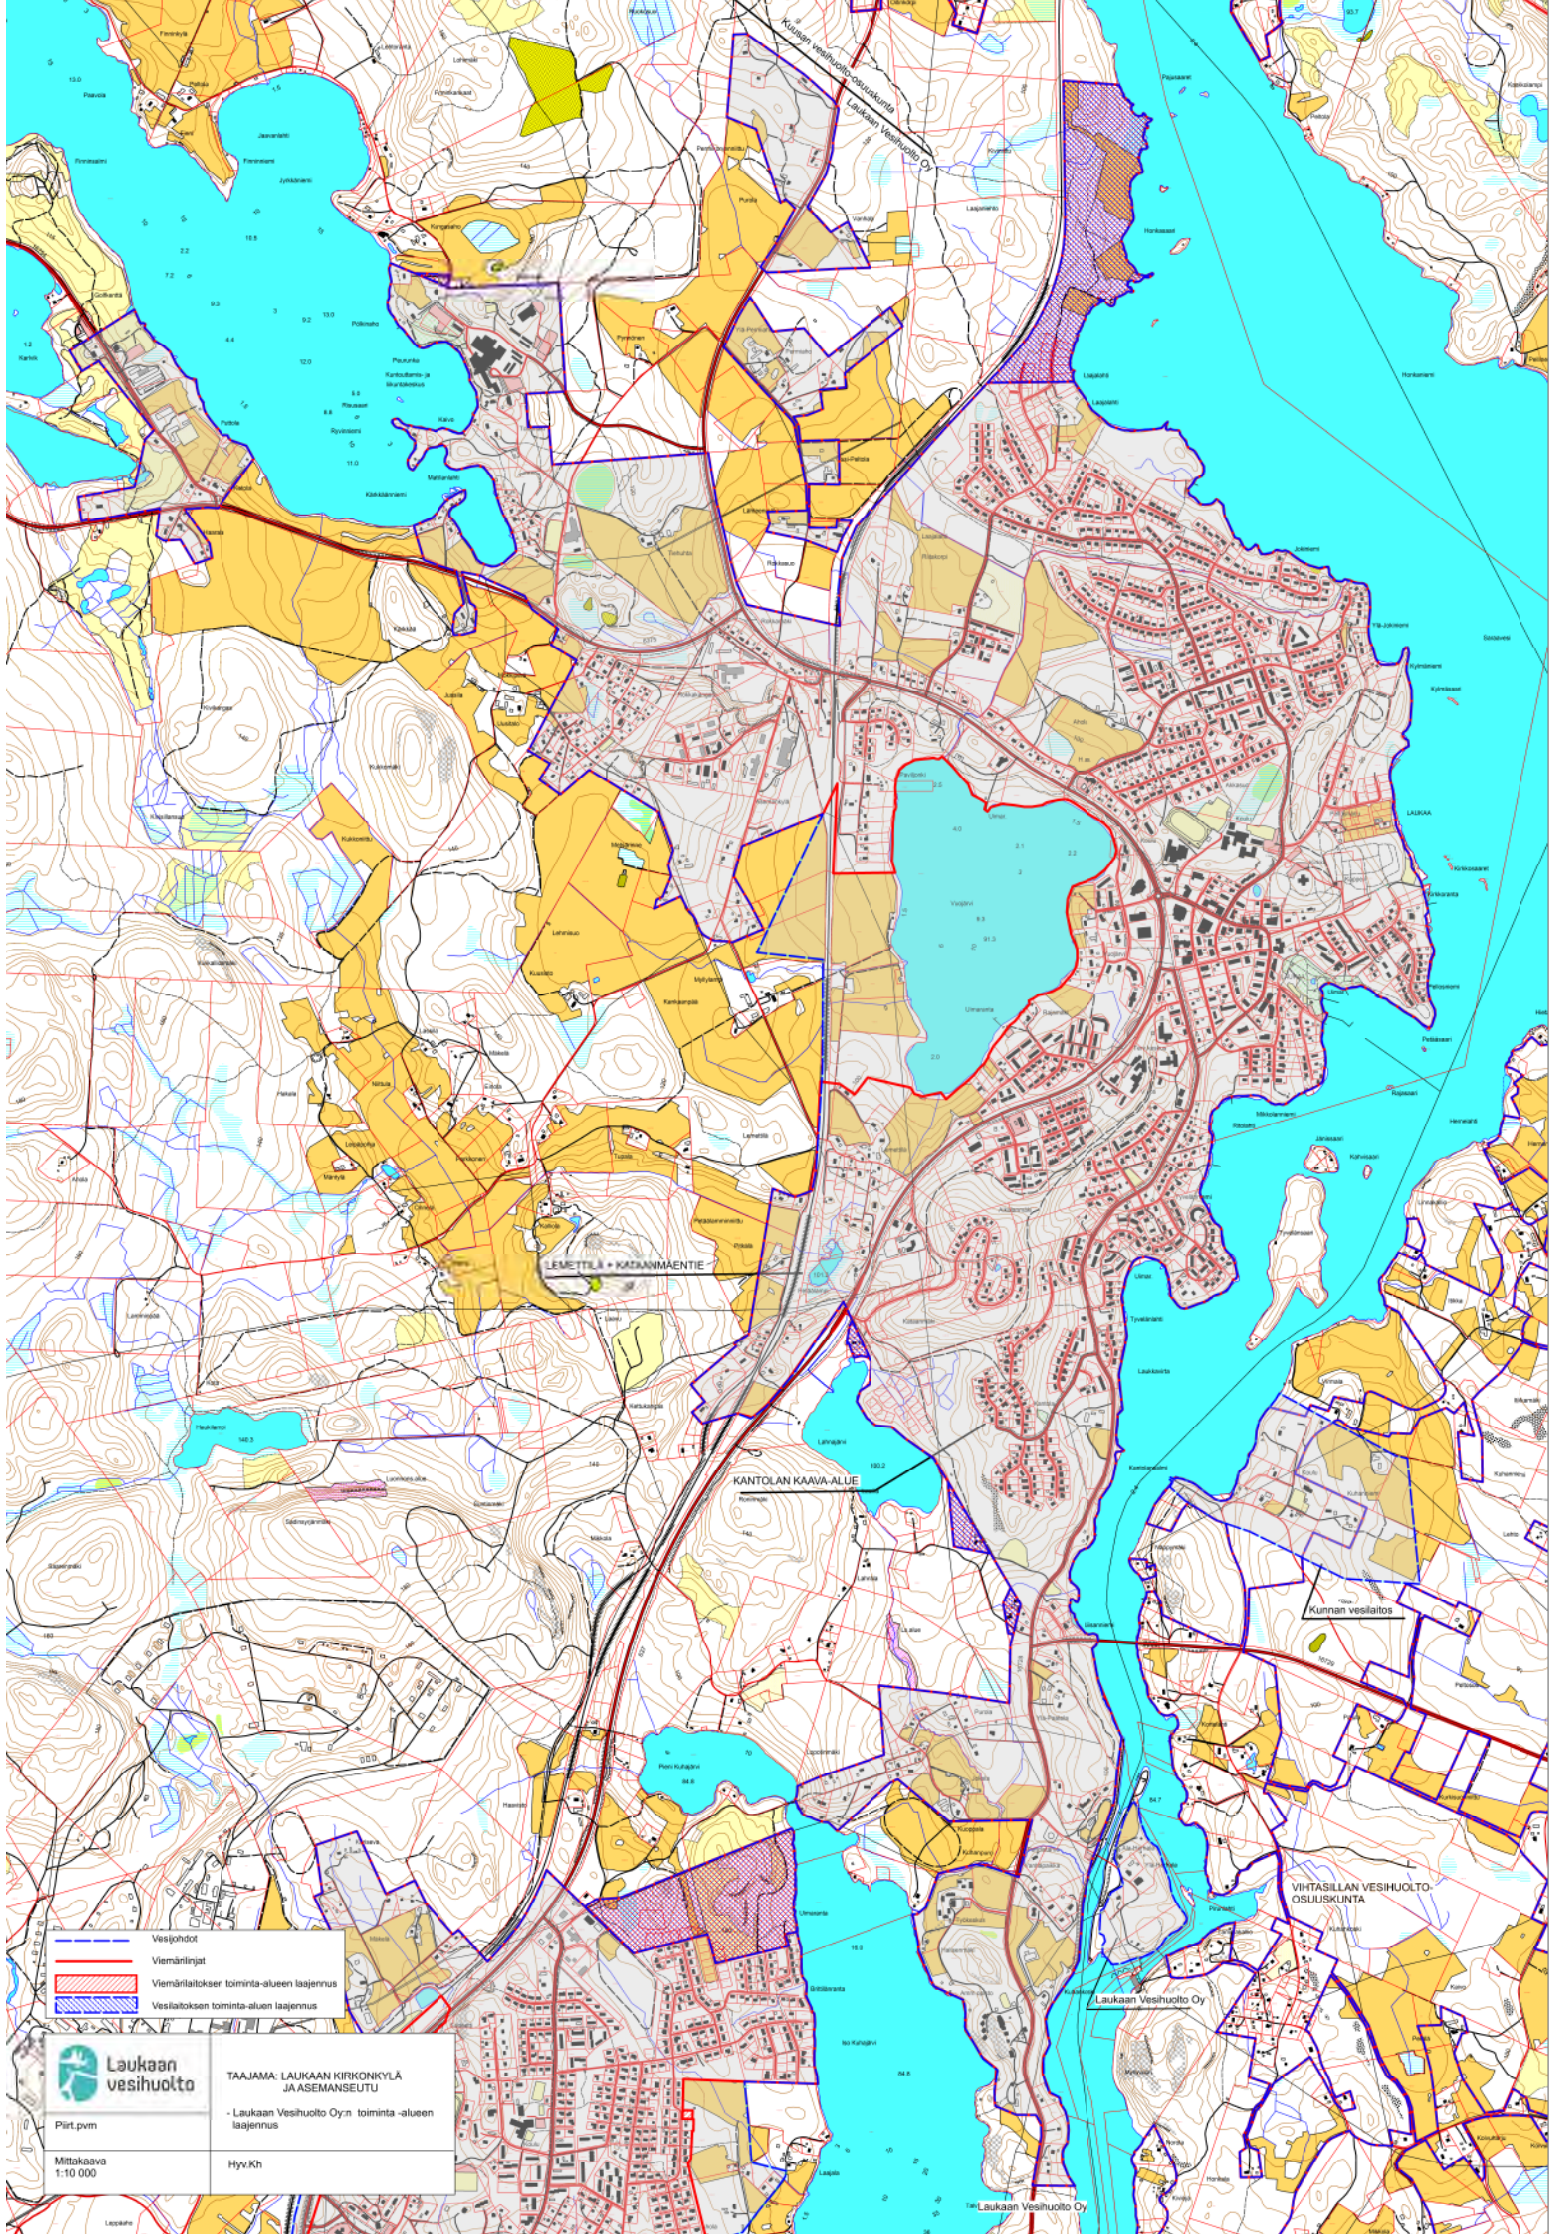

TAAJAMA: LAUKAAN KIRKONKYLÄ JA ASEMANSEUTU


- Laukaan Vesihuolto Oy:n toiminta-alueen laajennus

Piirrt.pvm

Hyv./Kh

Mittakaava 1:10 000

Laukaan Vesihuolto Oy

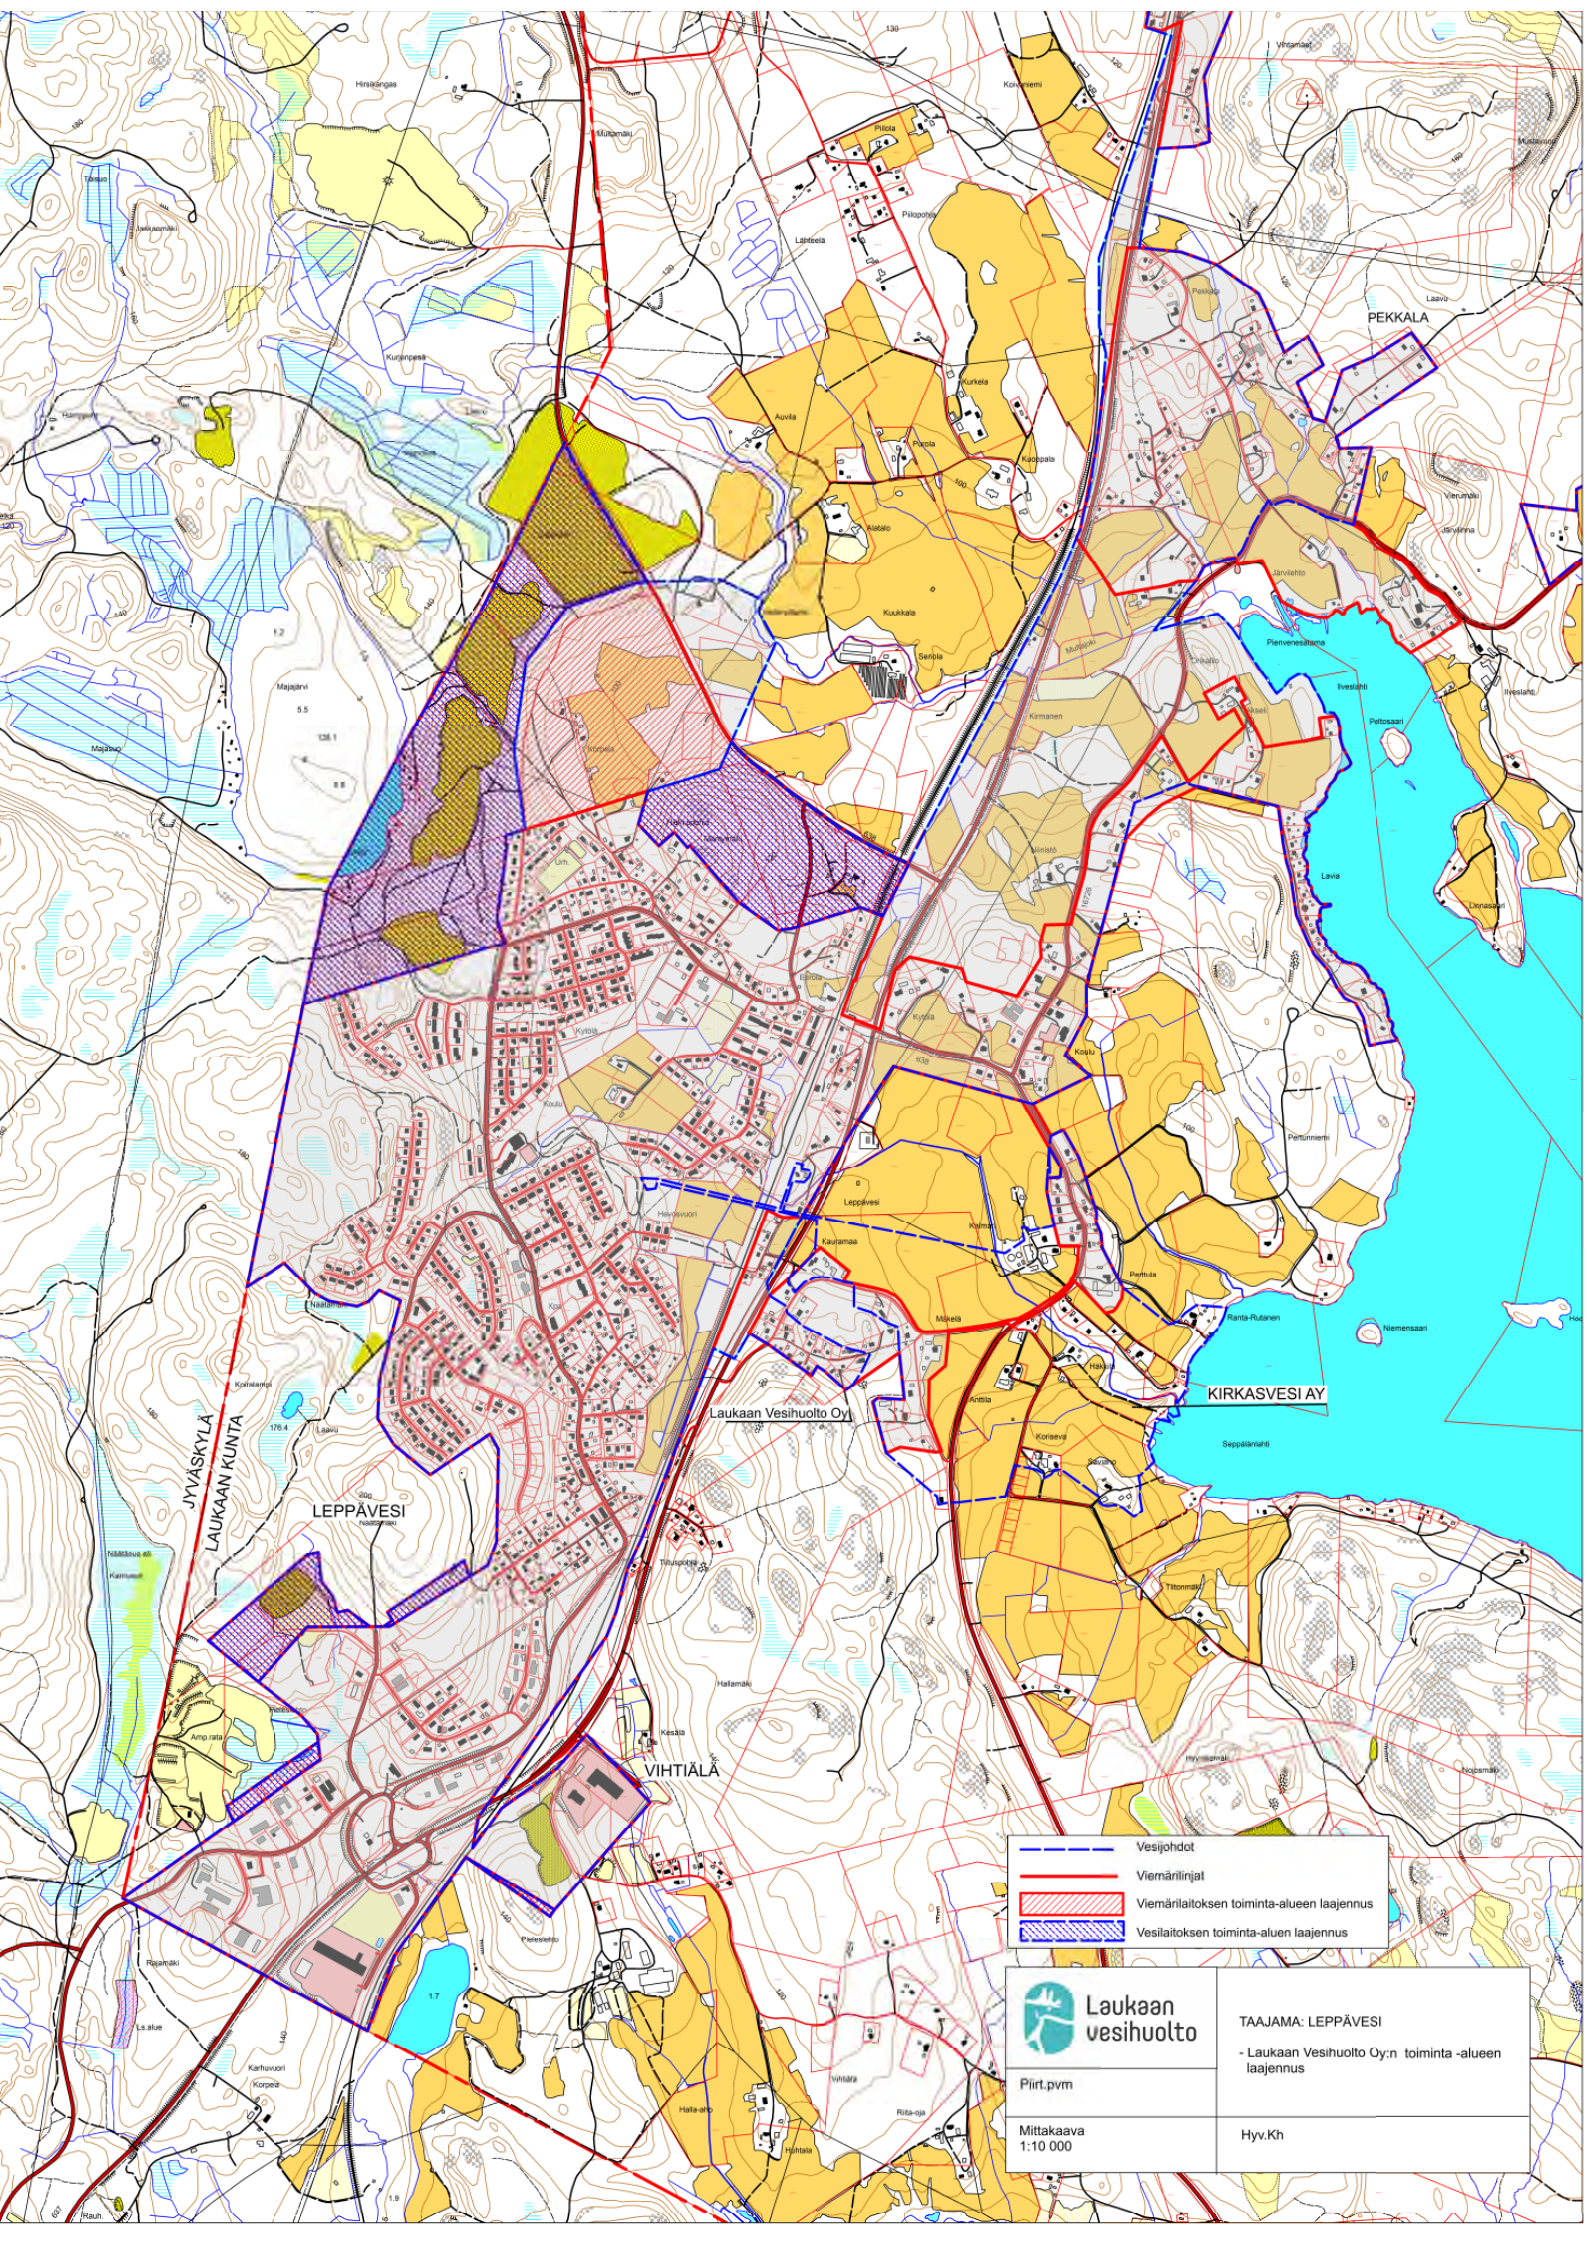

- Vesijohdot
- Viemäriinlijat
- Viemärialaitoksen toiminta-alueen laajennus
- Vesilaitoksen toiminta-alueen laajennus




Piirt.pvm

Mittakaava
1:10 000

TAAJAMA: LEPPÄVESI
- Laukaan Vesihuolto Oy:n toiminta-alueen laajennus

Hyv.Kh

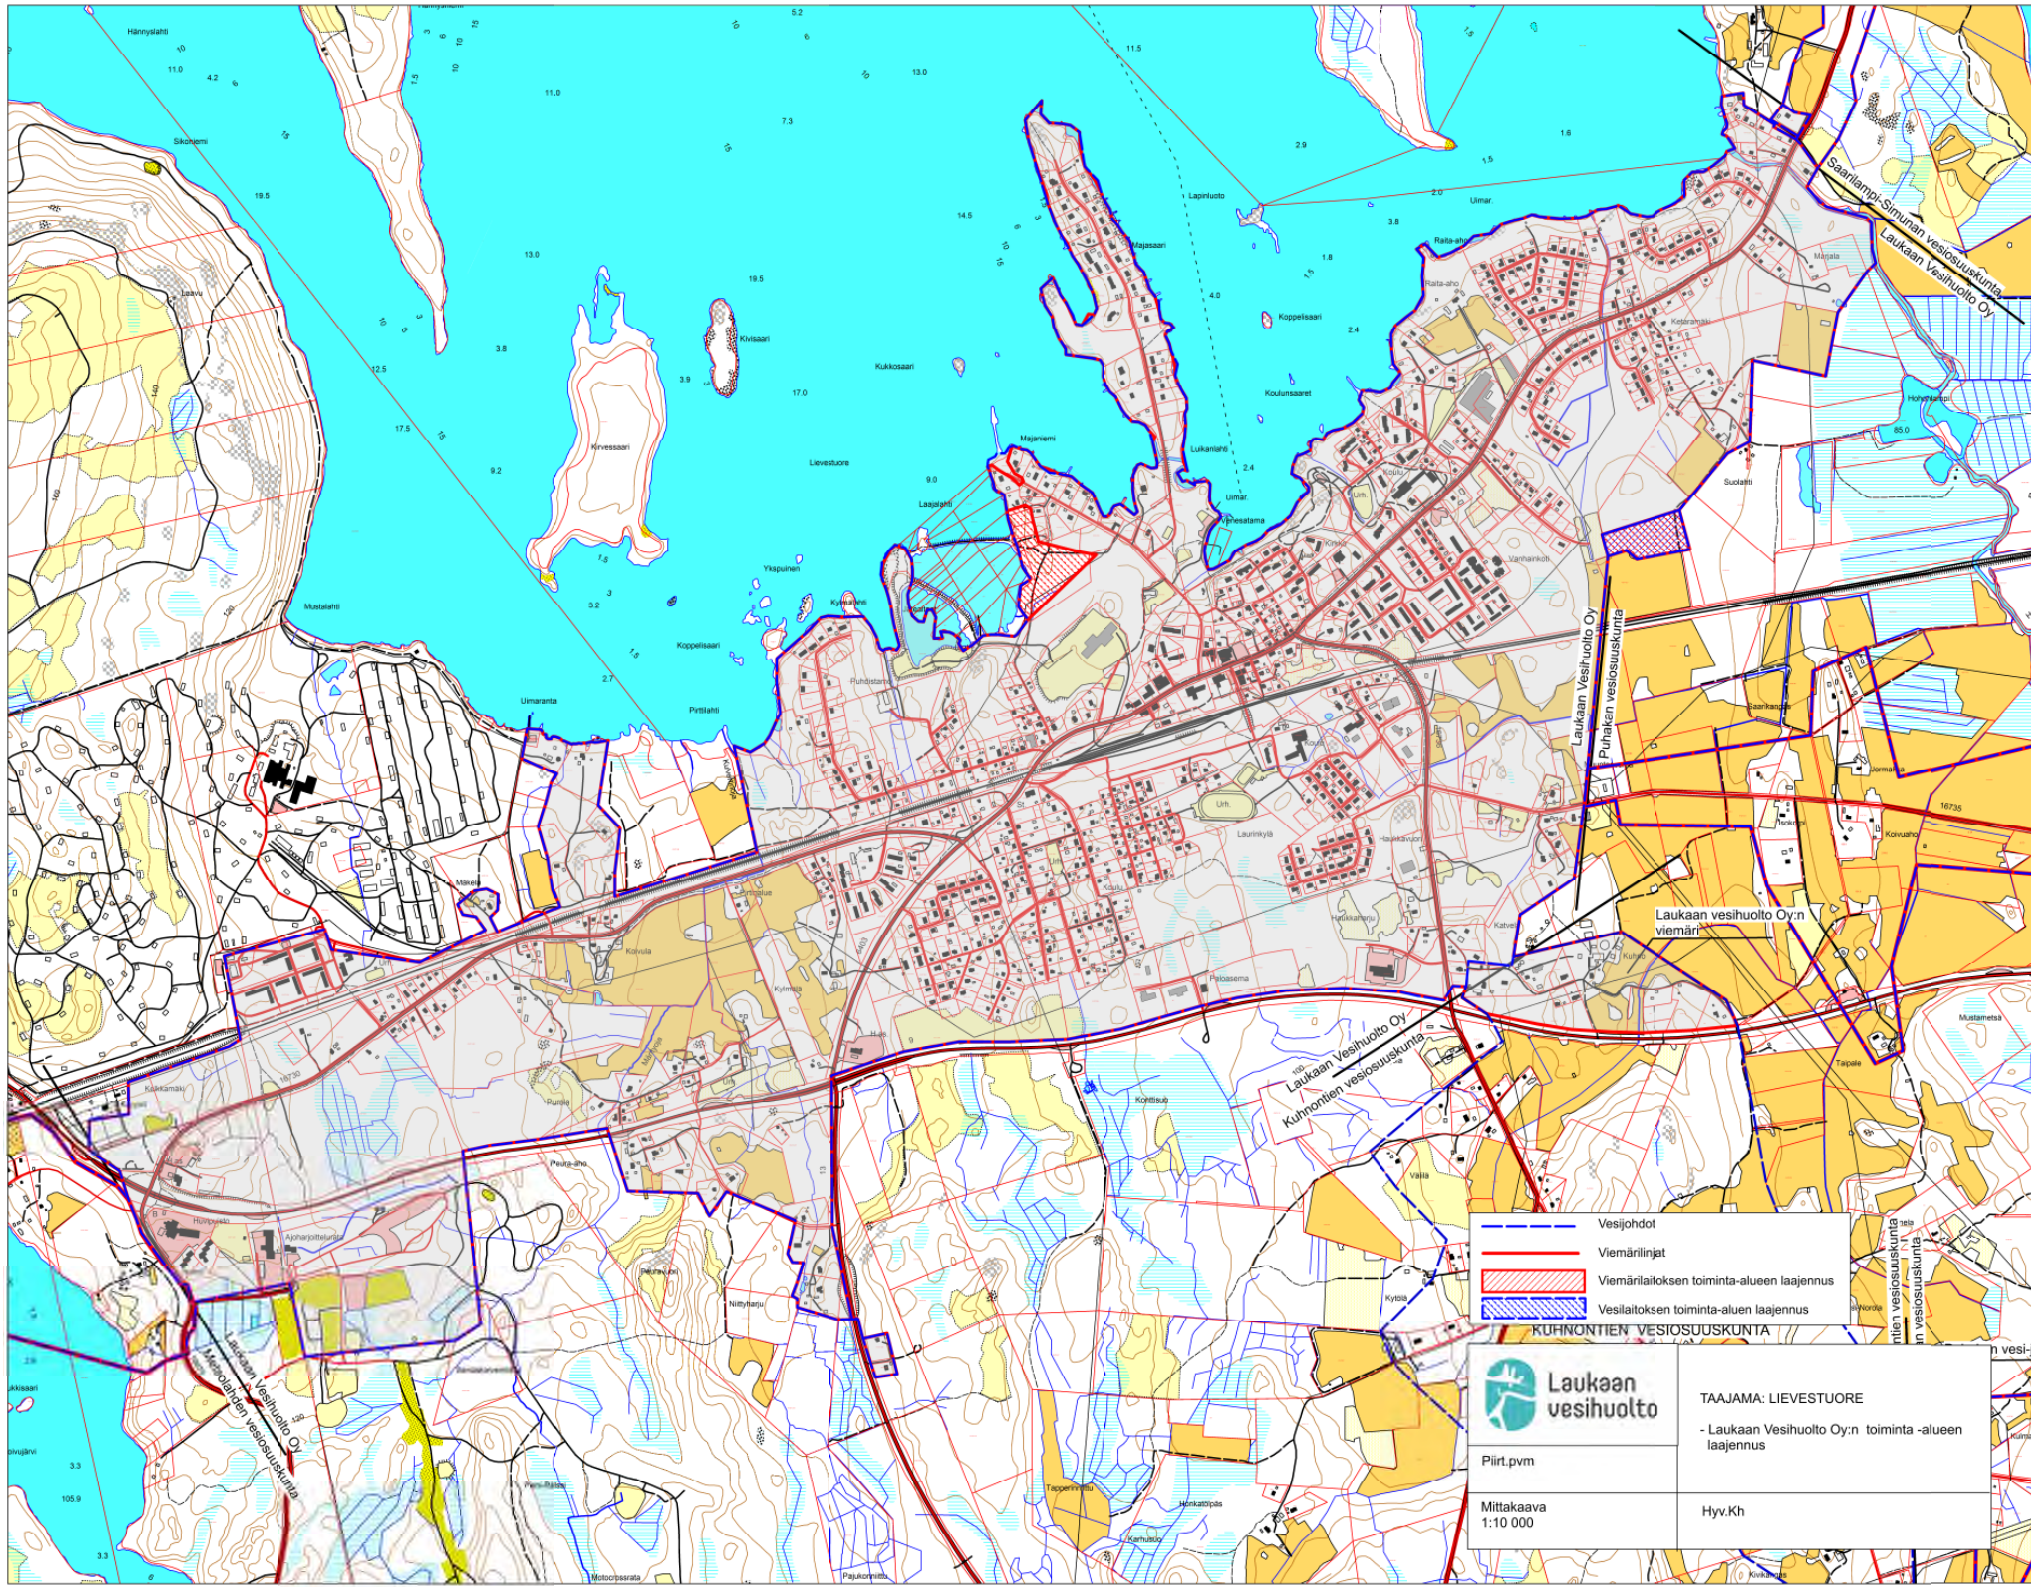

- Vesijohdot
- Viemärlinjat
- Viemärlaitoksen toiminta-alueen laajennus
- Vesilaitoksen toiminta-alueen laajennus



Piirt.pvm

Mittakaava
1:10 000

TAAJAMA: LIEVESTUORE
- Laukaan Vesihuolto Oy:n toiminta -alueen laajennus

Hyv.Kh

