


VESI

RANTA

SEINÄ JAKAA PRIVAATTIA TILAA

YLÄIKKUNA

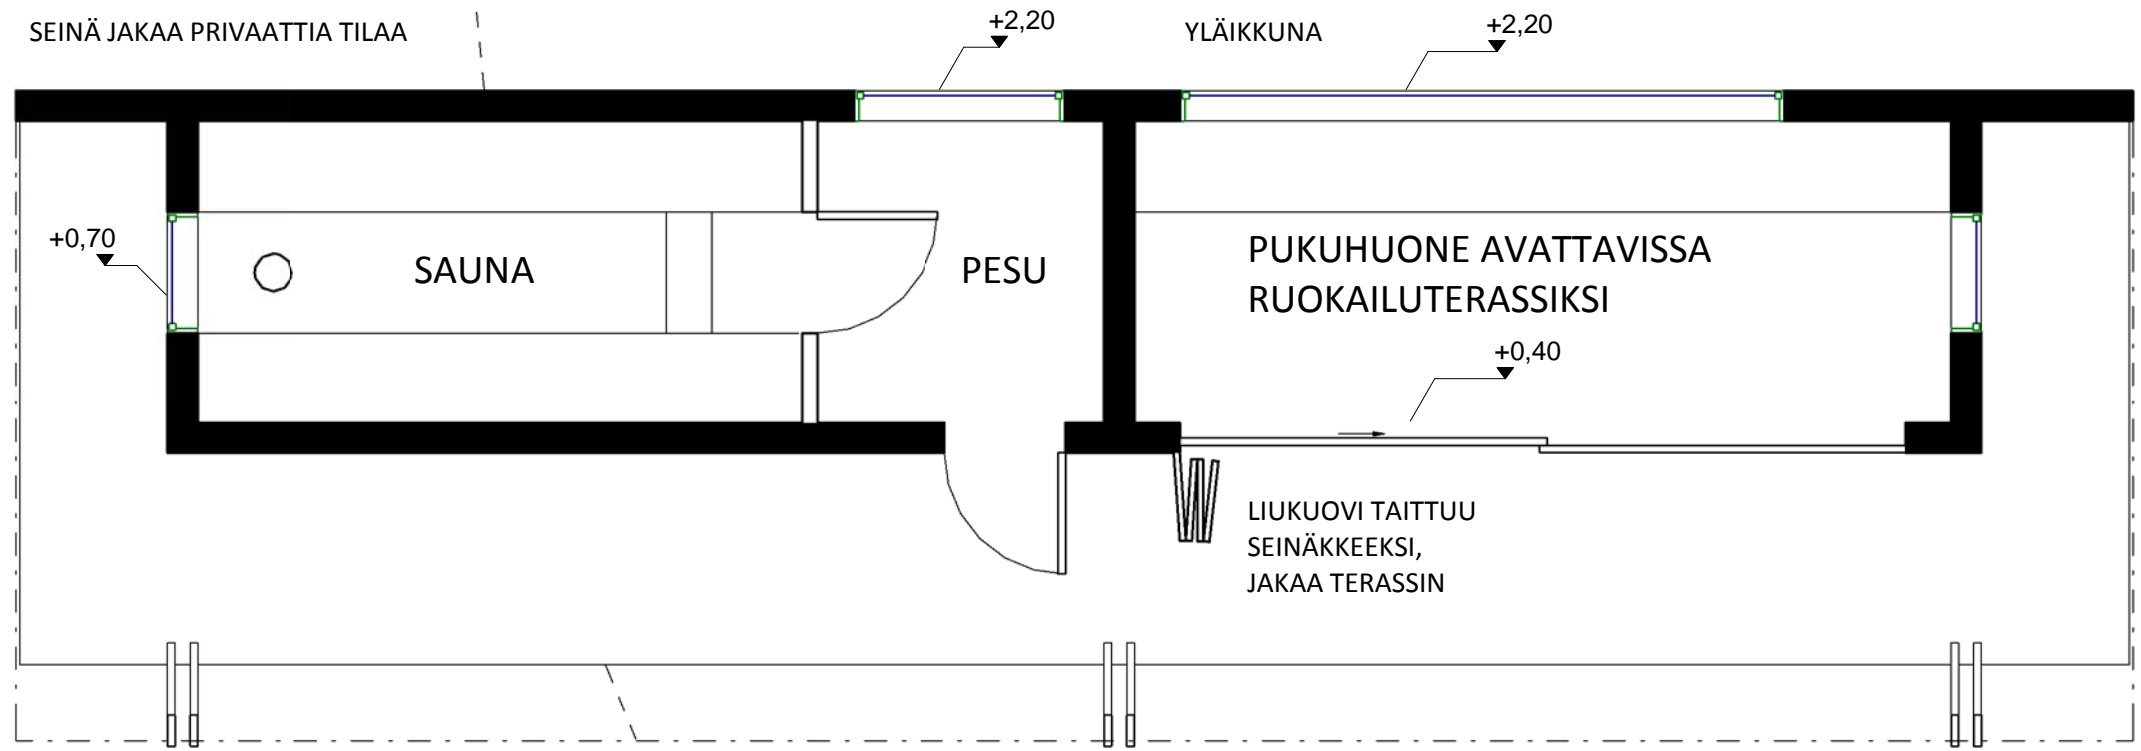

SAUNA 1:50

FCG arkkitehdit

