


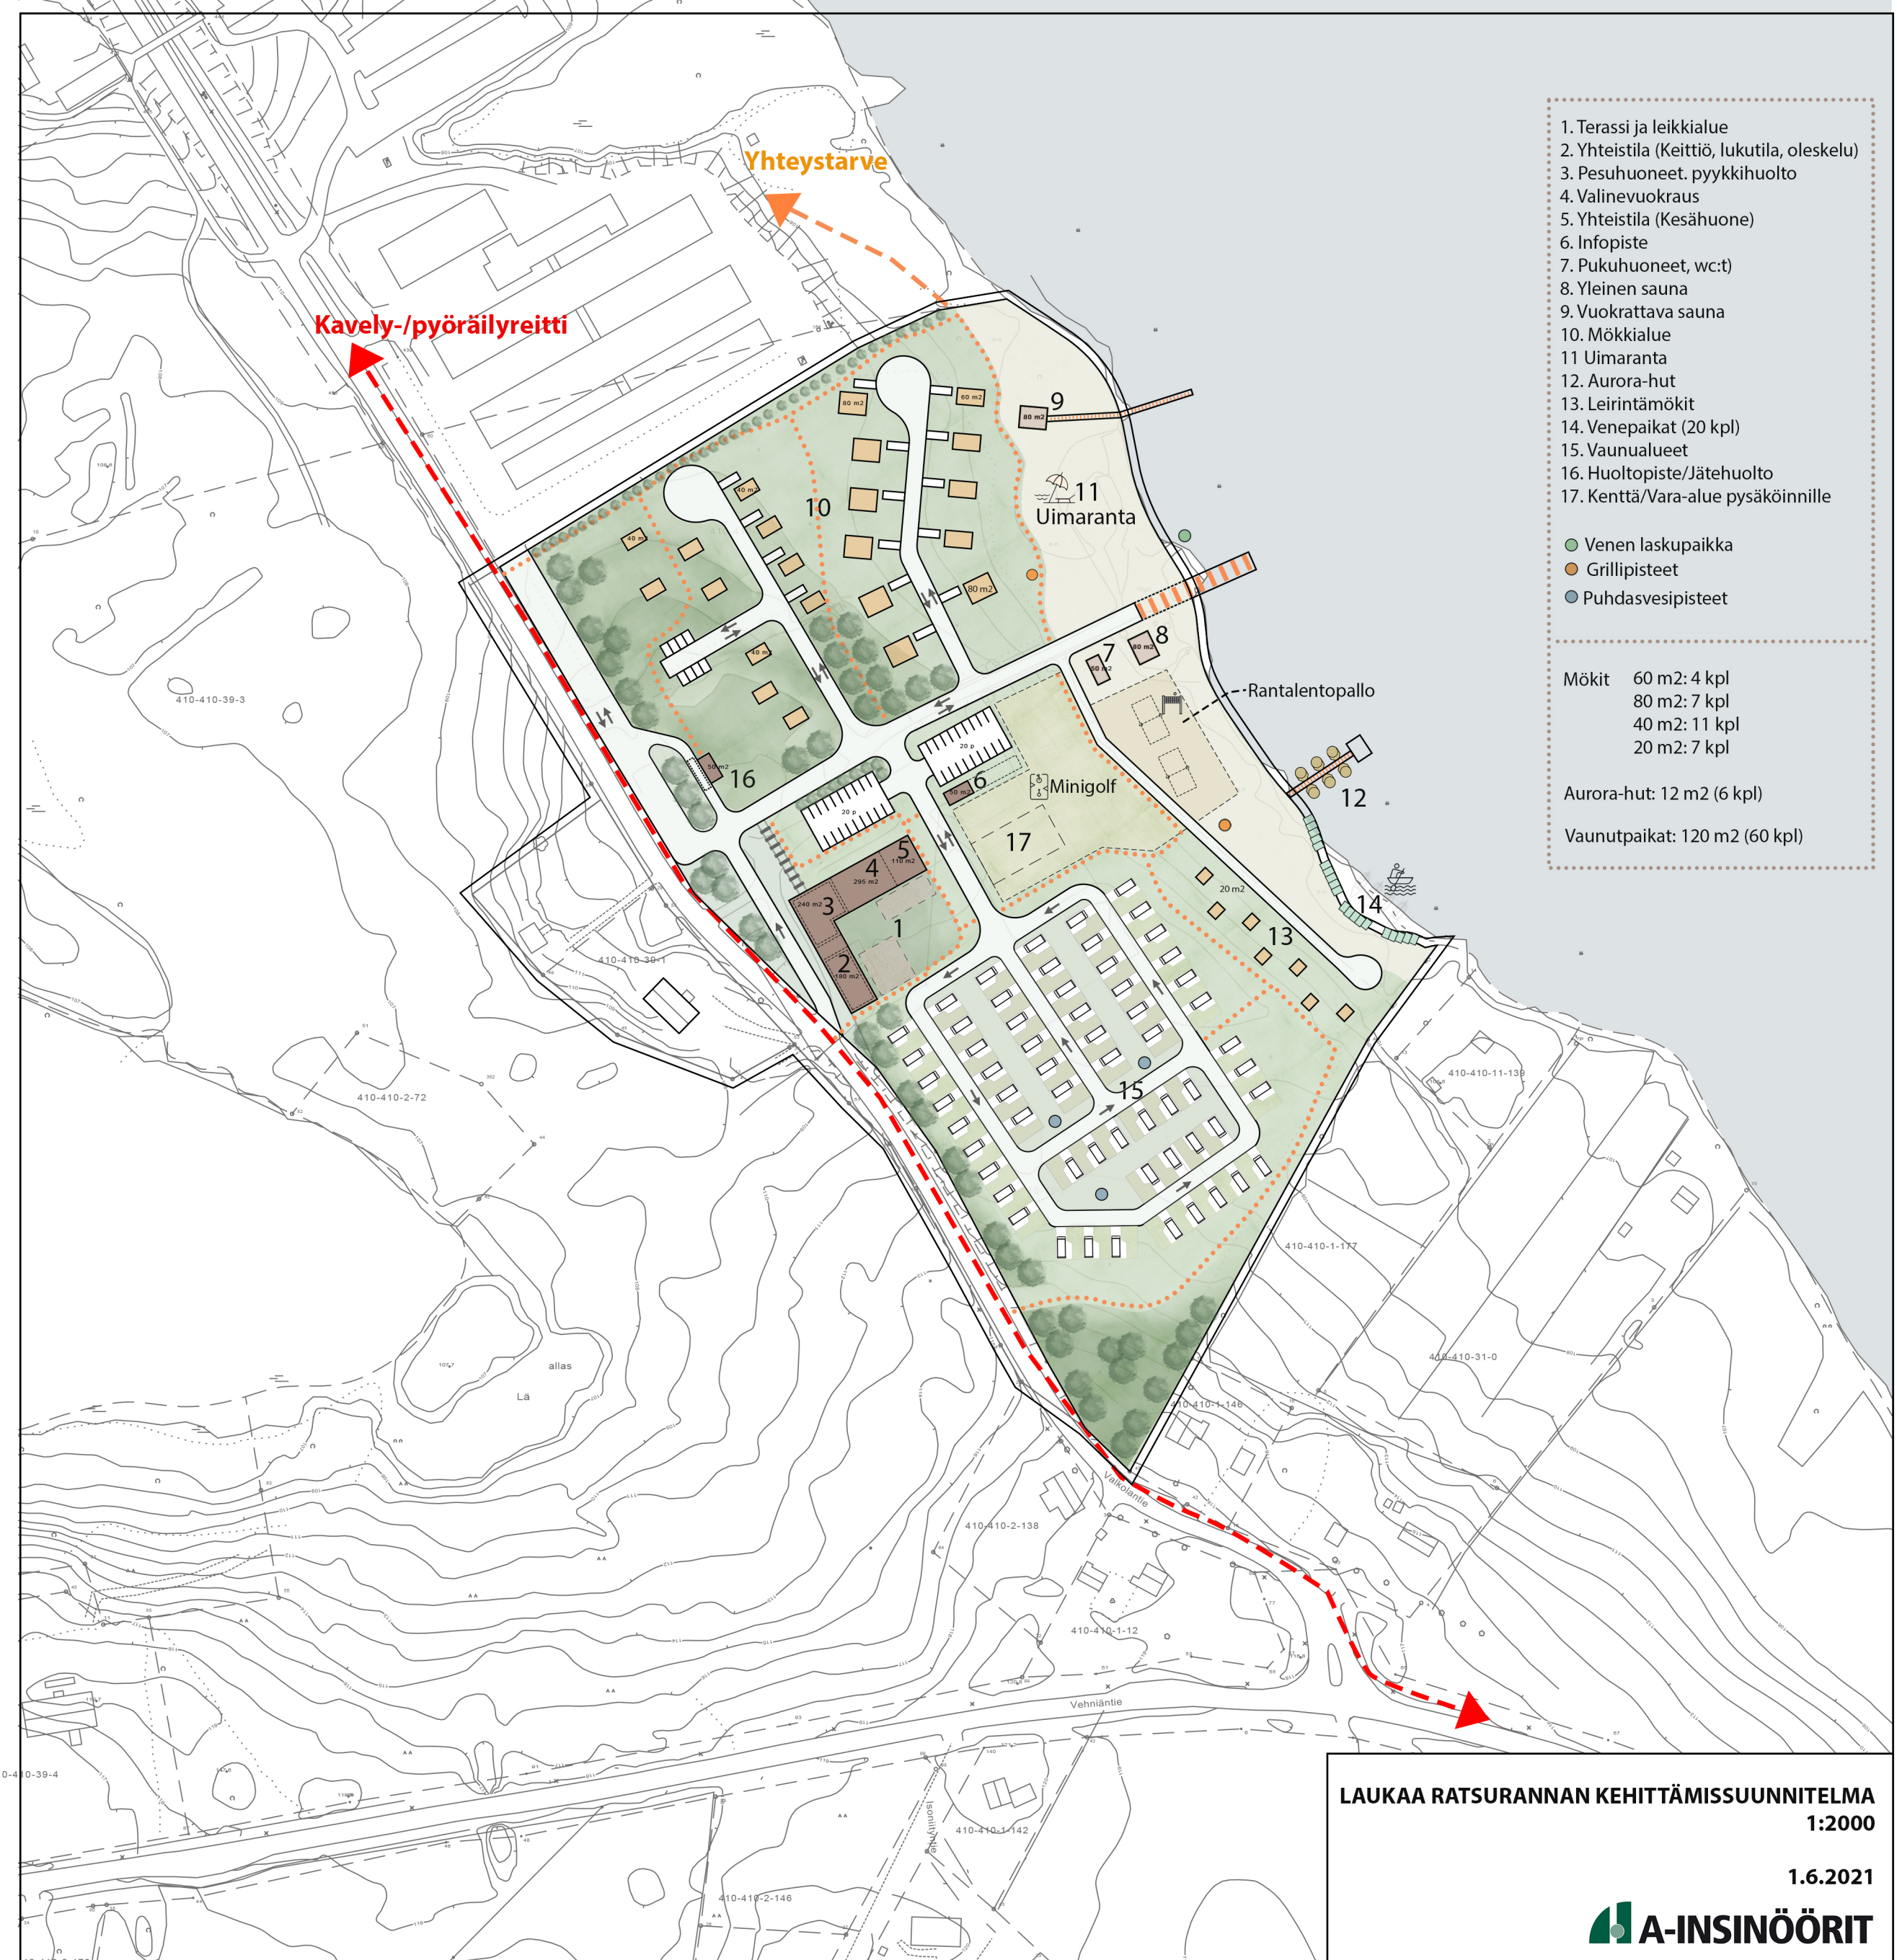

1. Terassi ja leikkialue
2. Yhteistila (Keittiö, lukutila, oleskelu)
3. Pesuhuoneet, pyykkihuolto
4. Valinevuokraus
5. Yhteistila (Kesähuone)
6. Infopiste
7. Pukuhuoneet, wc:t)
8. Yleinen sauna
9. Vuokrattava sauna
10. Mökkialue
11. Uimaranta
12. Aurora-hut
13. Leirintämökit
14. Venepaikat (20 kpl)
15. Vaunualueet
16. Huoltopiste/Jätehuolto
17. Kenttä/Vara-alue pysäköinnille

- Venen laskupaikka
- Grillipisteet
- Puhdasvesipisteet

Mökit 60 m2: 4 kpl
80 m2: 7 kpl
40 m2: 11 kpl
20 m2: 7 kpl

Aurora-hut: 12 m2 (6 kpl)

Vaunutpaikat: 120 m2 (60 kpl)

LAUKAA RATSURANNAN KEHITTÄMISSUUNNITELMA
1:2000

1.6.2021

