

LKV2 / Työmaa-alue suunnitelma

Työmaahenkilöstön toissijainen pysäköinti alueen ulkopuolella huutorakennuksen vieressä.


Työmaa-alueella liikkuminen ilman lupaa ja ilman turvavarusteita ehdottomasti kielletty. Työmaavierailut aina työmaatoimiston kautta turvavarusteiden kanssa. Työmaavierailuista sovittava aina erikseen työnjohtajan kanssa.

Oppilaiden ja opettajien kulku rakennusten välillä aidan ulkopuolelta

B-rakennus, puretaan 2/2022

D-rakennus saneeraus 1.5.2022

E-rakennus, vanha muutostyöt sisällä 7.6.2022

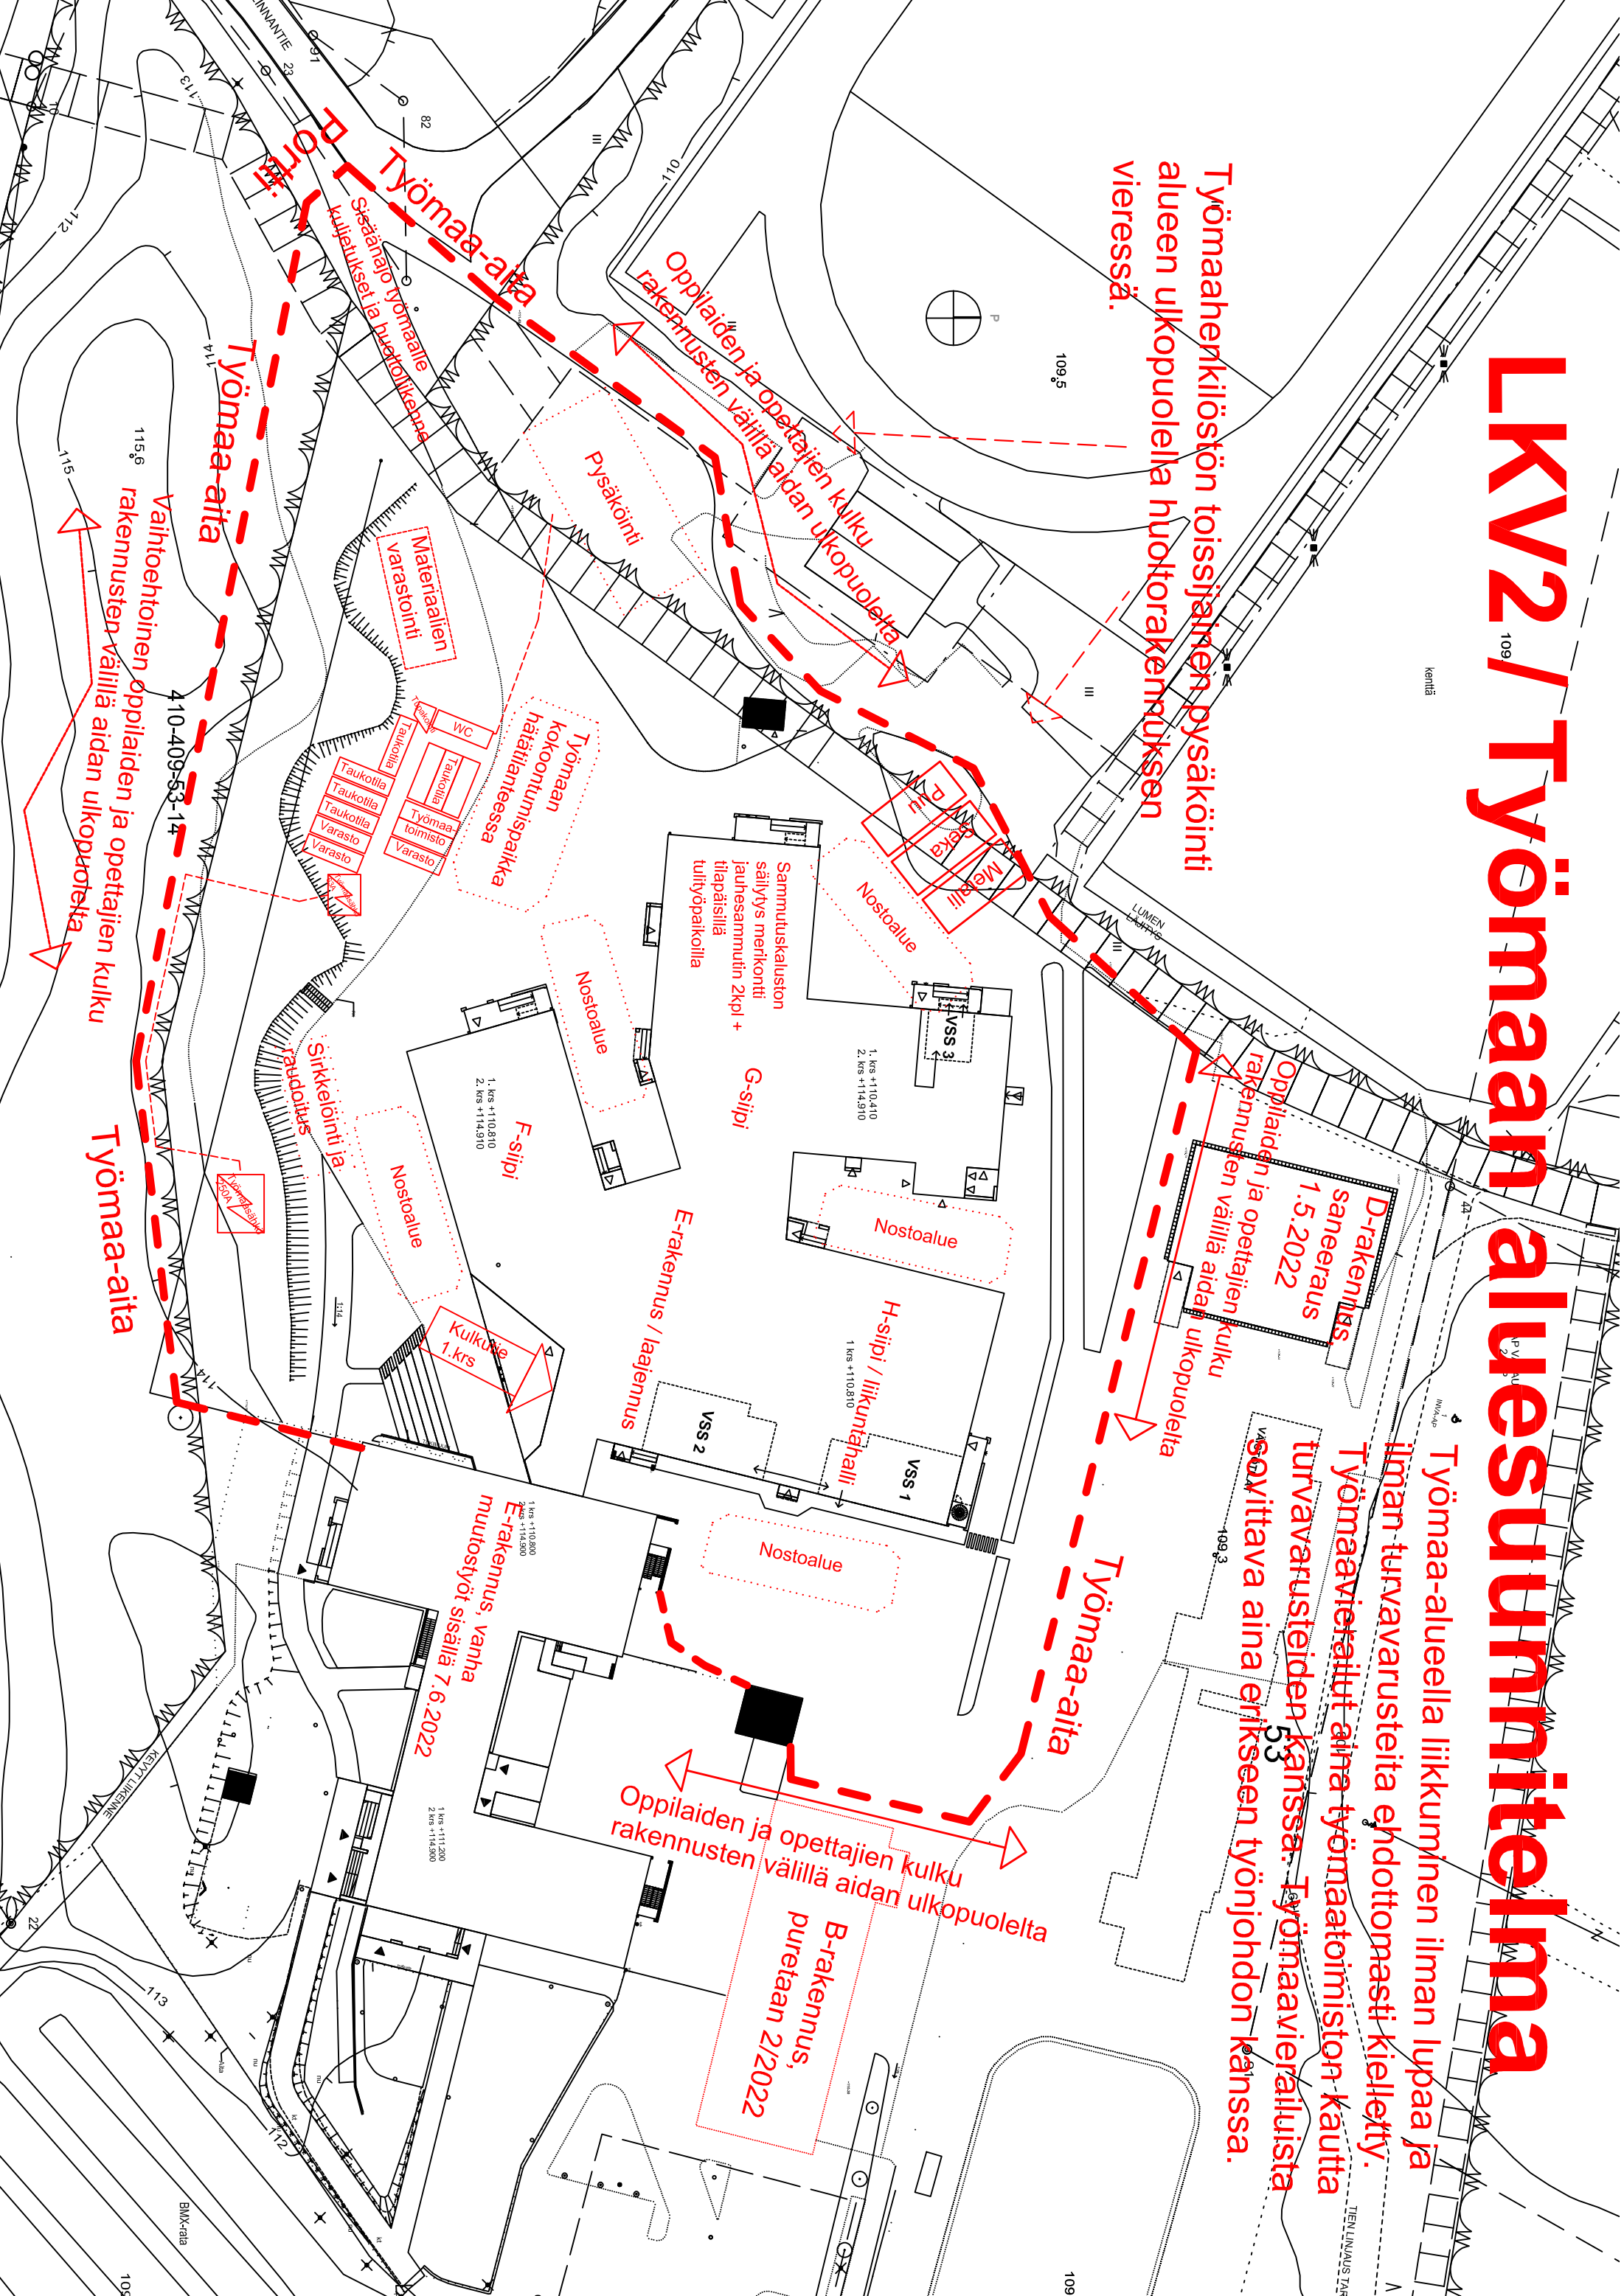

Työmaan kokoonnintapaikka hätätilanteessa

Materiaalien varasto

Taukotiili, WC, Työmaa toimisto, Varasto

Työmaa-aita

Vaihtoehtoinen oppilaiden ja opettajien kulku rakennusten välillä aidan ulkopuolelta

Työmaa-aita

BMX-raitia

kaivati

TIEENLINAUS TAF